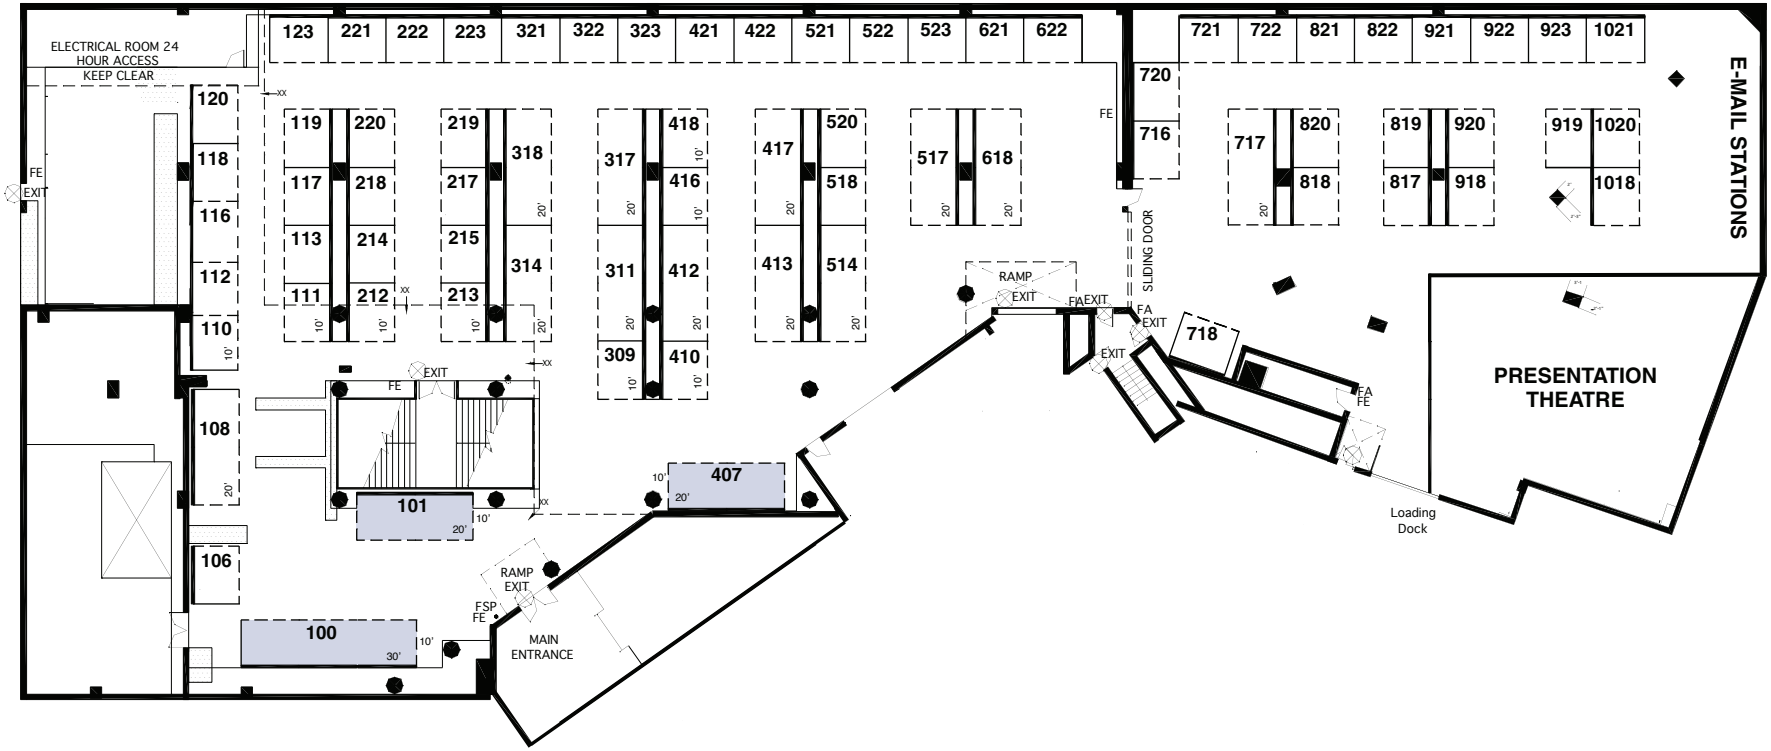
ELECTRICAL ROOM 24 HOUR ACCESS KEEP CLEAR
FE
EXIT
120
118
116
112
110
108
106
123
221
222
223
321
322
323
421
422
521
522
523
621
622
119
220
117
218
113
214
111
212
219
318
217
215
314
213
317
418
416
311
412
309
410
417
520
518
413
514
517
618
720
716
721
722
821
822
921
922
923
1021
717
820
818
819
920
817
918
919
1020
1018
E-MAIL STATIONS
SLIDING DOOR
RAMP
EXIT
FA
718
PRESENTATION THEATRE
Loading Dock
101
407
100
RAMP
EXIT
FSP
MAIN ENTRANCE