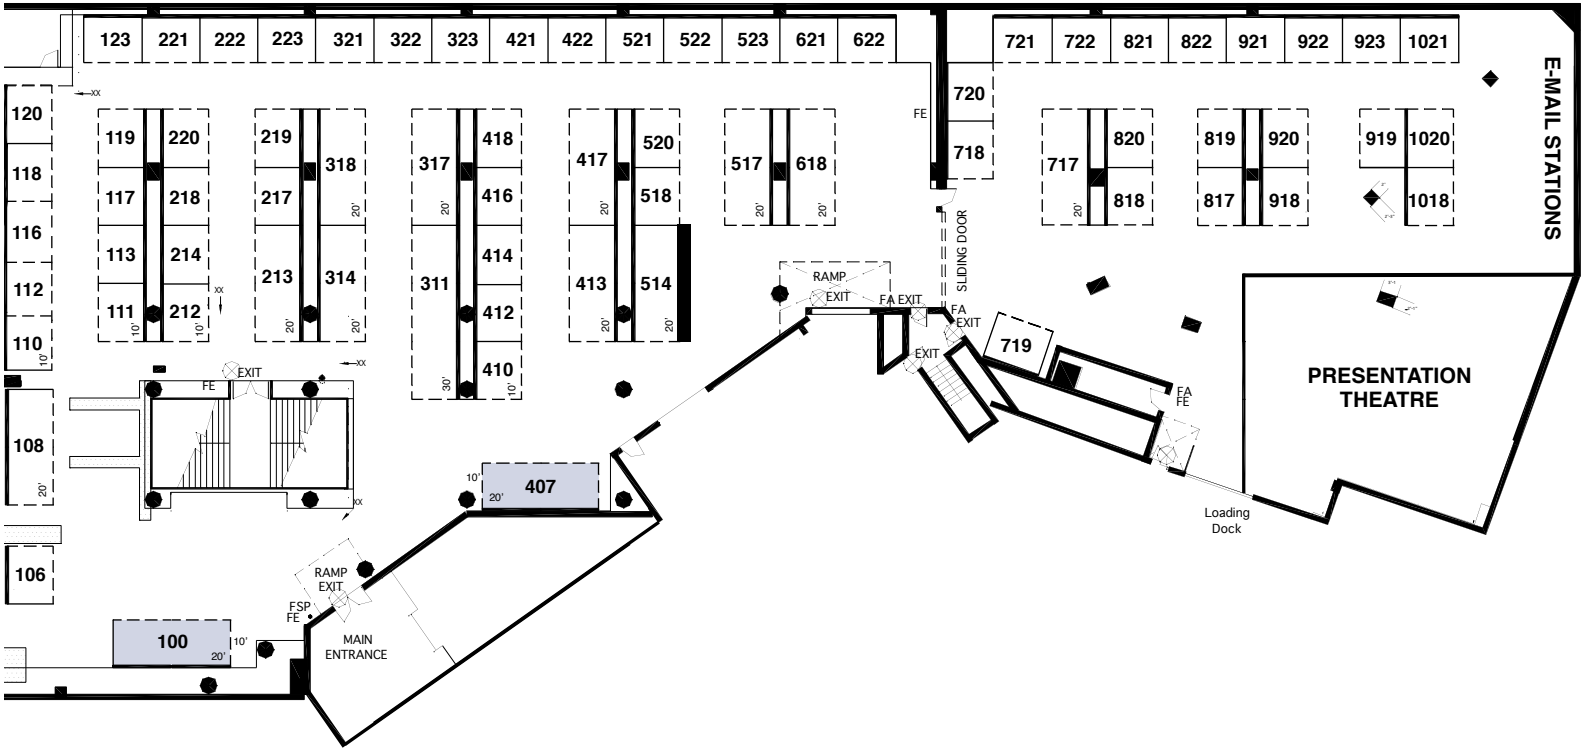
123
221
222
223
321
322
323
421
422
521
522
523
621
622
721
722
821
822
921
922
923
1021
E-MAIL STATIONS
120
118
116
112
110
108
106
119
220
117
218
113
214
111
212
219
318
217
314
213
317
418
416
414
412
410
311
417
520
518
514
413
517
618
720
718
717
820
818
819
920
918
919
1020
1018
FE
SLIDING DOOR
RAMP
EXIT
FA EXIT
FA
EXIT
719
FA
FE
PRESENTATION
THEATRE
Loading
Dock
407
100
RAMP
EXIT
FSP
FE
MAIN
ENTRANCE